



ΕΦΗΜΕΡΙΣ ΤΗΣ ΚΥΒΕΡΝΗΣΕΩΣ

ΤΗΣ ΕΛΛΗΝΙΚΗΣ ΔΗΜΟΚΡΑΤΙΑΣ

ΤΕΥΧΟΣ ΤΕΤΑΡΤΟ — Αρ. Φύλλου **827**

19 Οκτωβρίου 1995

ΠΕΡΙΕΧΟΜΕΝΑ

ΑΝΑΔΑΣΩΣΕΙΣ

ΑΠΟΦΑΣΕΙΣ

Κήρυξη αναδασωτέας έκτασης 2,500 στη θέση Κόλαση Κοινότητας Βροντάμά Νομού Λακωνίας. ✓. 1

ΠΟΛΕΟΔΟΜΙΑ

ΔΙΑΤΑΓΜΑΤΑ

Τροποποίηση του εγκεκριμένου ρυμοτομικού σχεδίου του Δήμου Αγ. Δημητρίου (ν. Αττικής). 2

ΑΠΟΦΑΣΕΙΣ

Χαρακτηρισμός ως διατηρητέου του κτιρίου και του περιβάλλοντος χώρου επί της οδού Ελευθερίου Βενιζέλου 12, στο Λιτόχωρο Πιερίας φερόμενο ως ιδιοκτησίας Γεωργίου Ολύμπιου. 3

Τροποποίηση ρυμοτομικού σχεδίου με αποχαρακτηρισμό χώρου παιδικού σταθμού στην οδό Γευγελής - Αλεξ. Παπάγου του Δήμου Αμπελοκήπων Ν. Θεσ/νίκης. 4

ΑΝΑΔΑΣΩΣΕΙΣ

ΑΠΟΦΑΣΕΙΣ

Αριθ. 1342 (1)

Κήρυξη αναδασωτέας έκτασης 2,500 στη θέση Κόλαση Κοινότητας Βρονταμά Νομού Λακωνίας.

Ο ΠΕΡΙΦΕΡΕΙΑΚΟΣ ΔΙΕΥΘΥΝΤΗΣ Ν. ΛΑΚΩΝΙΑΣ

Έχοντας υπόψη:

1. Τις διατάξεις του Ν. 3200/55 περί διοικητικής αποκέντρωσης όπως τροποποιήθηκε και συμπληρώθηκε μεταγενέστερα με το Ν.Δ. 532/70.

2. Τις διατάξεις του άρθρου 117 παρ. 3 του Συντάγματος.

3. Τις διατάξεις του Ν. 998/79 «Περί προστασίας των δασών κ.λ.π. και ειδικότερα:

α) του άρθρου 41 παρ. 1, β) του άρθρου 38 παρ. 1.

4. Τις διατάξεις της παρ. 6 αρθρ. 4 Ν. 2240/94 σε συνδυασμό με τις διατάξεις της παρ. 2 αρθρ. 39 και παρ. 7 αρθρ. 6 του Ν. 2218/94.

5. Τις διαταγές του Υπουργείου Γεωργίας:

α) 160417/1180/8.7.80, β) 182447/3049/24.7.80.

6. Τη 4040/18.8.95 πρόταση του Δασαρχείου Σπάρτης με την οποία προτείνεται η κήρυξη της έκτασης ως αναδασωτέας.

Κηρύσσουμε αναδασωτέα με σκοπό την αποκατάσταση με φυσική αναγγένηση της προϋπάρχουσας δασικής βλάστησης (πουρνάρια - αφάνες) που καταστράφηκε λόγω εκχέρσωσης τους φθινοπωρινούς μήνες του 1994, την κατηγορία της παραγράφου 1 του άρθρου 3 του Ν. 998/79 δημόσια έκταση εμβαδού δύο (2) στρεμμάτων και πεντακοσίων (500) τετρ. μέτρων που βρίσκεται στη θέση Κόλαση, Κοινότητας Βρονταμά και προσδιορίζεται υπό τα στοιχεία (ΑΒΓΔΕΖΗΑ) στο από 19.6.95 τοπογραφικό διάγραμμα του Δασαρχείου Σπάρτης και έχει όρια:

Βόρεια: Αγροτική έκταση.

Νότια: εκχερσωθείσα Δ.Δ.Ε. από Τσίπουρα Γεώργιο.

Ανατολικά: Αγροτικό δρόμο.

Δυτικά Αγρό ιδίου,

όπως φαίνεται στο συνημμένο διάγραμμα που αποτελεί αναπόσπαστο μέρος της απόφασης αυτής.


Η απόφαση αυτή να δημοσιευθεί στην Εφημερίδα της Κυβερνήσεως.

Σπάρτη, 29 Σεπτεμβρίου 1995

Ο Περιφερειακός Διευθυντής
ΙΩΑΝΝΗΣ Κ. ΓΕΡΑΚΙΤΗΣ

Δημόσιας δασικής έκτασης πού εκχερσώθηκε και καταλήφθηκε παράνομα από τον Σαρρή Παναγιώτη κάτοικο Γερακίου.

Ανήκει στην απόφαση μας αριθμ. 1342/95

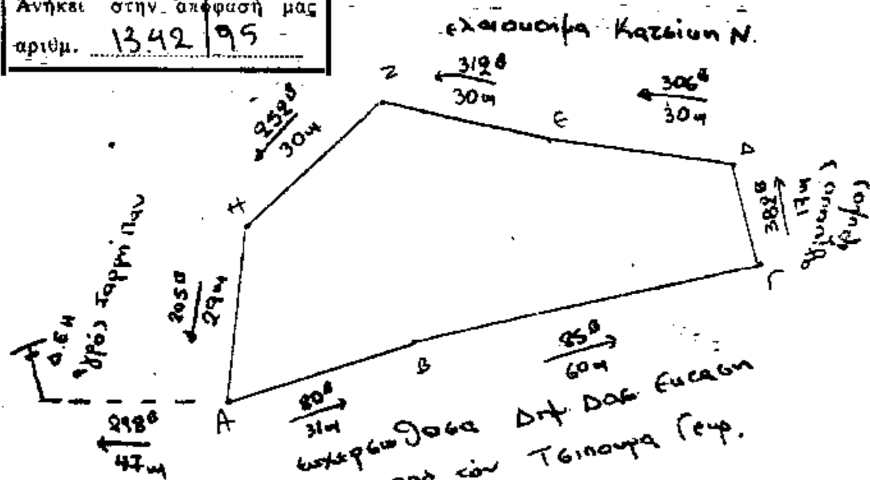

ΘΕΩΡΕΙΤΑΙ
Σπάρτη 29/9/1995

ΙΩΑΝΝΗΣ Κ. ΓΕΡΑΚΙΤΗΣ

ΘΕΣΗ: "Κόλαση"
ΚΟΙΝΟΤΗΣ: Βρουσαγά
ΕΜΒΑΔΟΝ: 2,5 στρ.
ΚΛΙΜΑΚΑ: 1:1000

Χάρτης ΓΥΣ 1977 ΓΥΘΕΙΟΝ ΚΛΙΜΑΚΑ 1/50.000.



ΑΚΡΙΒΕΣ ΑΝΤΙΓΡΑΦΟ

Παναγιώτης Δημ. Τσίτσεκας
Δασόπονος με Α' βαθμό

ΣΠΑΡΤΗ 19-6-95
Ο Συντάξας

Δασοπόνος

ΘΕΩΡΗΘΗΚΕ
ΣΠΑΡΤΗ 19-6-95
Ο ΔΑΣΑΡΧΗΣ

ΚΟΝΙΝΟΣ ΓΙΑΝΝΟΠΟΥΛΟΣ
ΔΑΣΟΛΟΓΟΣ

ΠΟΛΕΟΔΟΜΙΑ

ΔΙΑΤΑΓΜΑΤΑ

(2)

Τροποποίηση του εγκεκριμένου ρυμοτομικού σχεδίου του Δήμου Αγ. Δημητρίου (ν. Αττικής).

Ο ΠΡΟΕΔΡΟΣ
ΤΗΣ ΕΛΛΗΝΙΚΗΣ ΔΗΜΟΚΡΑΤΙΑΣ

Έχοντας υπόψη:

1. Τις διατάξεις των άρθρων 3, και 70 του ν. δ/τος της 17.7.1923 «Περί σχεδίων πόλεων κλπ. «(Α' 228) όπως μεταγενέστερα τροποποιήθηκαν και συμπληρώθηκαν.

2. Τις διατάξεις του άρθρου 23 παρ. 1 εδ. ιδ. του ν. 1558/1985 «Κυβέρνηση και Κυβερνητικά Όργανα» (Α' 137).

3. Τις διατάξεις του άρθρου 99 (παρ. 3) του ν. 1892/1990 «Για τον εκσυγχρονισμό και την ανάπτυξη και άλλες διατάξεις» (Α' 101) όπως αντικαταστάθηκε με την παρ. 2 του άρθρου 7 του ν. 2052/1992 «Μέτρα για την αντιμετώπιση του νέφους και πολεοδομικές ρυθμίσεις» (Α' 94).

4. Την 43/1994 γνωμοδότηση του δημοτικού συμβουλίου Αγ. Δημητρίου (ν. Αττικής).

5. Την 434 συνεδρία 57/21.12.1994 γνωμοδότηση του Κεντρικού Συμβουλίου Χωροταξίας Οικισμού και Περιβάλλοντος, με πρόταση του Υπουργού Περιβάλλοντος, Χωροταξίας και Δημοσίων Έργων, αποφασίζουμε:

Άρθρο 1

Εγκρίνεται η τροποποίηση του εγκεκριμένου ρυμοτομικού σχεδίου του Δήμου Αγ. Δημητρίου (ν. Αττικής) επί του βασικού οδικού δικτύου και ειδικότερα στο Ο.Τ. 993 που περικλείεται από τις οδούς Αγ. Δημητρίου, Μαυρομιχάλη, Μενελάου κα Νικηταρά με την έγκριση οδού εντός αυτού, όπως φαίνεται στο σχετικό πρωτότυπο διάγραμμα σε κλίμακα 1:500 που θεωρήθηκε από τον Προϊστάμενο της Δ/νσης Τοπογραφικών Εφαρμογών με την 76959/1995 πράξη του και που αντίτυπό του σε φωτοσμίκρυνση δημοσιεύεται με το παρόν διάταγμα.

Άρθρο 2

Η ισχύς του παρόντος διατάγματος αρχίζει από τη δημοσιευσή του στην Εφημερίδα της Κυβερνήσεως.

Στον Υπουργό Περιβάλλοντος Χωροταξίας και Δημοσίων Έργων αναθέτουμε τη δημοσίευση και εκτέλεση του παρόντος.

Αθήνα, 13 Σεπτεμβρίου 1995


Ο ΠΡΟΕΔΡΟΣ ΤΗΣ ΔΗΜΟΚΡΑΤΙΑΣ
ΚΩΝΣΤΑΝΤΙΝΟΣ ΣΤΕΦΑΝΟΠΟΥΛΟΣ

Ο ΥΠΟΥΡΓΟΣ
ΠΕΡΙΒΑΛΛΟΝΤΟΣ ΧΩΡΟΤΑΞΙΑΣ ΚΑΙ ΔΗΜΟΣΙΩΝ ΕΡΓΩΝ
ΚΩΣΤΑΣ ΛΑΛΙΩΤΗΣ

ΥΠΟΥΡΓΕΙΟ ΠΕΡΙΒΑΛΛΟΝΤΟΣ ΧΩΡΟΤΑΞΙΑΣ & ΔΗΜΟΣΙΩΝ ΕΡΓΩΝ

Τοπογραφικό διάγραμμα
για την έγκριση της οδού
Αμυν. Πολυτεχνείου
Δήμος Αγ. Δημητρίου
Κλ. 1:500

ο μηχανικός

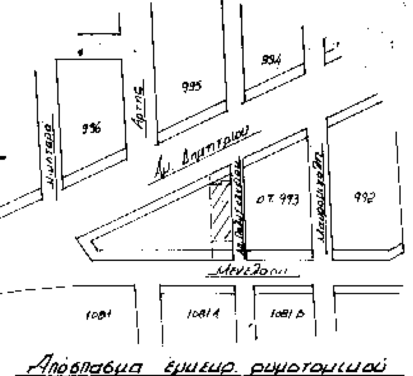

Απόσπασμα εγκεκρ. ρυμοτομικού

Ο.Τ. 994

Ο.Τ. 995

Ο.Τ. 996

Ο.Τ. 992

Ο.Τ. 993

Αρτης

Μυστρά

Αγ. Δημητρίου

Αμ. Πολυτεχνείου

Μαυρομιχάλη

Μενελάου

Τ.Ε. 481/72

Ο.Τ. 1081

Ο.Τ. 1081Α

Ο.Τ. 1081Β

Γ76959/95

"Τροποποίηση του εγκεκριμένου ρυμοτομικού σχεδίου του Δήμου Αγ. Δημητρίου (ν. Αττικής)".

Αθήνα 4 Σεπτεμβρίου 1995

ο Διευθυντής

Εγ. Αποστολάτος

ΥΠΟΥΡΓΕΙΟ ΠΕΡΙΒΑΛΛΟΝΤΟΣ ΧΩΡΟΤΑΞΙΑΣ & ΔΗΜΟΣΙΩΝ ΕΡΓΩΝ

Αρ. Διαμ. 258/95

ΑΠΟΦΑΣΕΙΣ

Αριθ. 3807 (3)

Χαρακτηρισμός ως διατηρητέου του κτιρίου και του περιβάλλοντος χώρου επί της οδού Ελευθερίου Βενιζέλου 12, στο Λιτόχωρο Πιερίας φερόμενο ως ιδιοκτησίας Γεωργίου Ολύμπιου.

Ο ΥΠΟΥΡΓΟΣ ΜΑΚΕΔΟΝΙΑΣ ΘΡΑΚΗΣ

Έχοντας υπόψη:

1. Τις διατάξεις:

α) Του Ν. 1577/1958 (ΦΕΚ 210 Α') «Γενικός Οικοδομικός Κανονισμός» και ειδικότερα των άρθρων 3 και 4 αυτού, όπως τροποποιήθηκε μεταγενέστερα (άρθρο Ι Ν. 1772/1988 - ΦΕΚ 91 Α').

β. Των Π.Δ./των 358/1968 (ΦΕΚ 158 Α'), 92/1987 (ΦΕΚ 51 Α') και 492/1988 (ΦΕΚ 224 Α') για τις αρμοδιότητες και τον οργανισμό του Υπουργείου Βόρειας Ελλάδας, αντίστοιχα.

2. Την απόφαση Υ 704/19.8.1988 (ΦΕΚ 575 Β') του Πρωθυπουργού, για τη μετονομασία του Υπουργείου Βόρειας Ελλάδας σε Υπουργείο Μακεδονίας - Θράκης.

3. Την από 9.6.1995 αιτιολογική έκθεση της Δ/νσης Πολιτισμού του Υπουργείου Μακεδονίας - Θράκης.

3. Την από 9.6.1995 αιτιολογική έκθεση της Δ/νσης Πολιτισμού του Υπουργείου Μακεδονίας - Θράκης.

4. Την από 28.6.1995 απάντηση με την οποία ο φερόμενος ως ιδιοκτήτης αποδέχεται τον χαρακτηρισμό του κτιρίου ως διατηρητέου, αποφασίζουμε:

1. Χαρακτηρίζουμε ως διατηρητέο το κτίριο και τον περιβάλλοντα χώρο επί της οδού Ελευθερίου Βενιζέλου 12, στο Λιτόχωρο Πιερίας ως ιδιοκτησίας Γεωργίου Ολύμπιου, όπως φαίνεται στο ποπογραφικό διάγραμμα σε κλίμακα 1:500 που θεωρήθηκε από τη Δ/νση Πολιτισμού του Υ.ΜΑ.Θ. και που σε σμίκρυνση αντίτυπό του δημοσίευται με την απόφαση αυτή, γιατί πρόκειται για αντιπροσωπευτικό δείγμα παραδοσιακής Μακεδονίτικης αρχιτεκτονικής.

2. Στο χαρακτηριζόμενο ως διατηρητέο κτίριο απαγορεύεται κάθε αφαίρεση, αλλοίωση ή καταστροφή των επί μέρους αρχιτεκτονικών και διακοσμητικών στοιχείων του.

3. Επιτρέπεται η επισκευή, ο εκσυγχρονισμός των εγκαταστάσεων, η στατική ενίσχυση και η εσωτερική διαρρύθμιση του κτιρίου, εφ' όσον δεν αλλοιώνεται ο γενικός αρχιτεκτονικός χαρακτήρας του.

4. Απαγορεύται η τοποθέτηση κάθε είδους επιγραφών και διαφημίσεων σε οποιαδήποτε θέση του κτιρίου. Επιτρέπεται μόνο η τοποθέτηση επιγραφών μικρών διαστάσεων στην Ελληνική γλώσσα, που να πληροφορούν για τη χρήση των χώρων του κτιρίου.

5. Για οποιαδήποτε παρέμβαση στο εσωτερικό και εξωτερικό του διατηρητέου κτιρίου, όπως και για την τοποθέτηση επιγραφών, απαιτείται η έγκριση της Επιτροπής Πολεοδομικού και Αρχιτεκτονικού Ελέγχου (ΕΠΑΕ) και της Δ/νσης Πολ/κού του ΥΜΑΘ.

6. Κατά της αποφάσεως αυτής μπορεί να ασκηθεί το ένδικο μέσο της αιτήσεως ακυρώσεως ενώπιον του Συμβουλίου της Επικρατείας, εντός προθεσμίας εξήντα (60) ημερών, αρχομένης από της επομένης της δημοσιεύσεώς της στην Εφημερίδα της Κυβερνήσεως, σύμφωνα με τις διατάξεις του άρθρου 46 του Ν.Δ. 170/1973 (ΦΕΚ 229 Α'), όπως αυτό αντικαταστάθηκε από το άρθρο 28 του Ν. 702/1977 (ΦΕΚ 268 Α').

7. Κάλυψη της δαπάνης: Από τις διατάξεις αυτής της απόφασης δεν προκαλείται δαπάνη σε βάρος του κρατικού Προϋπολογισμού ούτε του Προϋπολογισμού του Δήμου Λιτοχώρου.


8. Η ισχύς της απόφασης αυτής αρχίζει από τη δημοσίευσή της στην Εφημερίδα της Κυβερνήσεως.

Η Απόφαση αυτή να δημοσιευθεί στην Εφημερίδα της Κυβερνήσεως.

Θεσσαλονίκη, 3 Οκτωβρίου 1995

Ο ΥΠΟΥΡΓΟΣ

ΚΩΝΣΤΑΝΤΙΝΟΣ ΤΡΙΑΡΙΔΗΣ

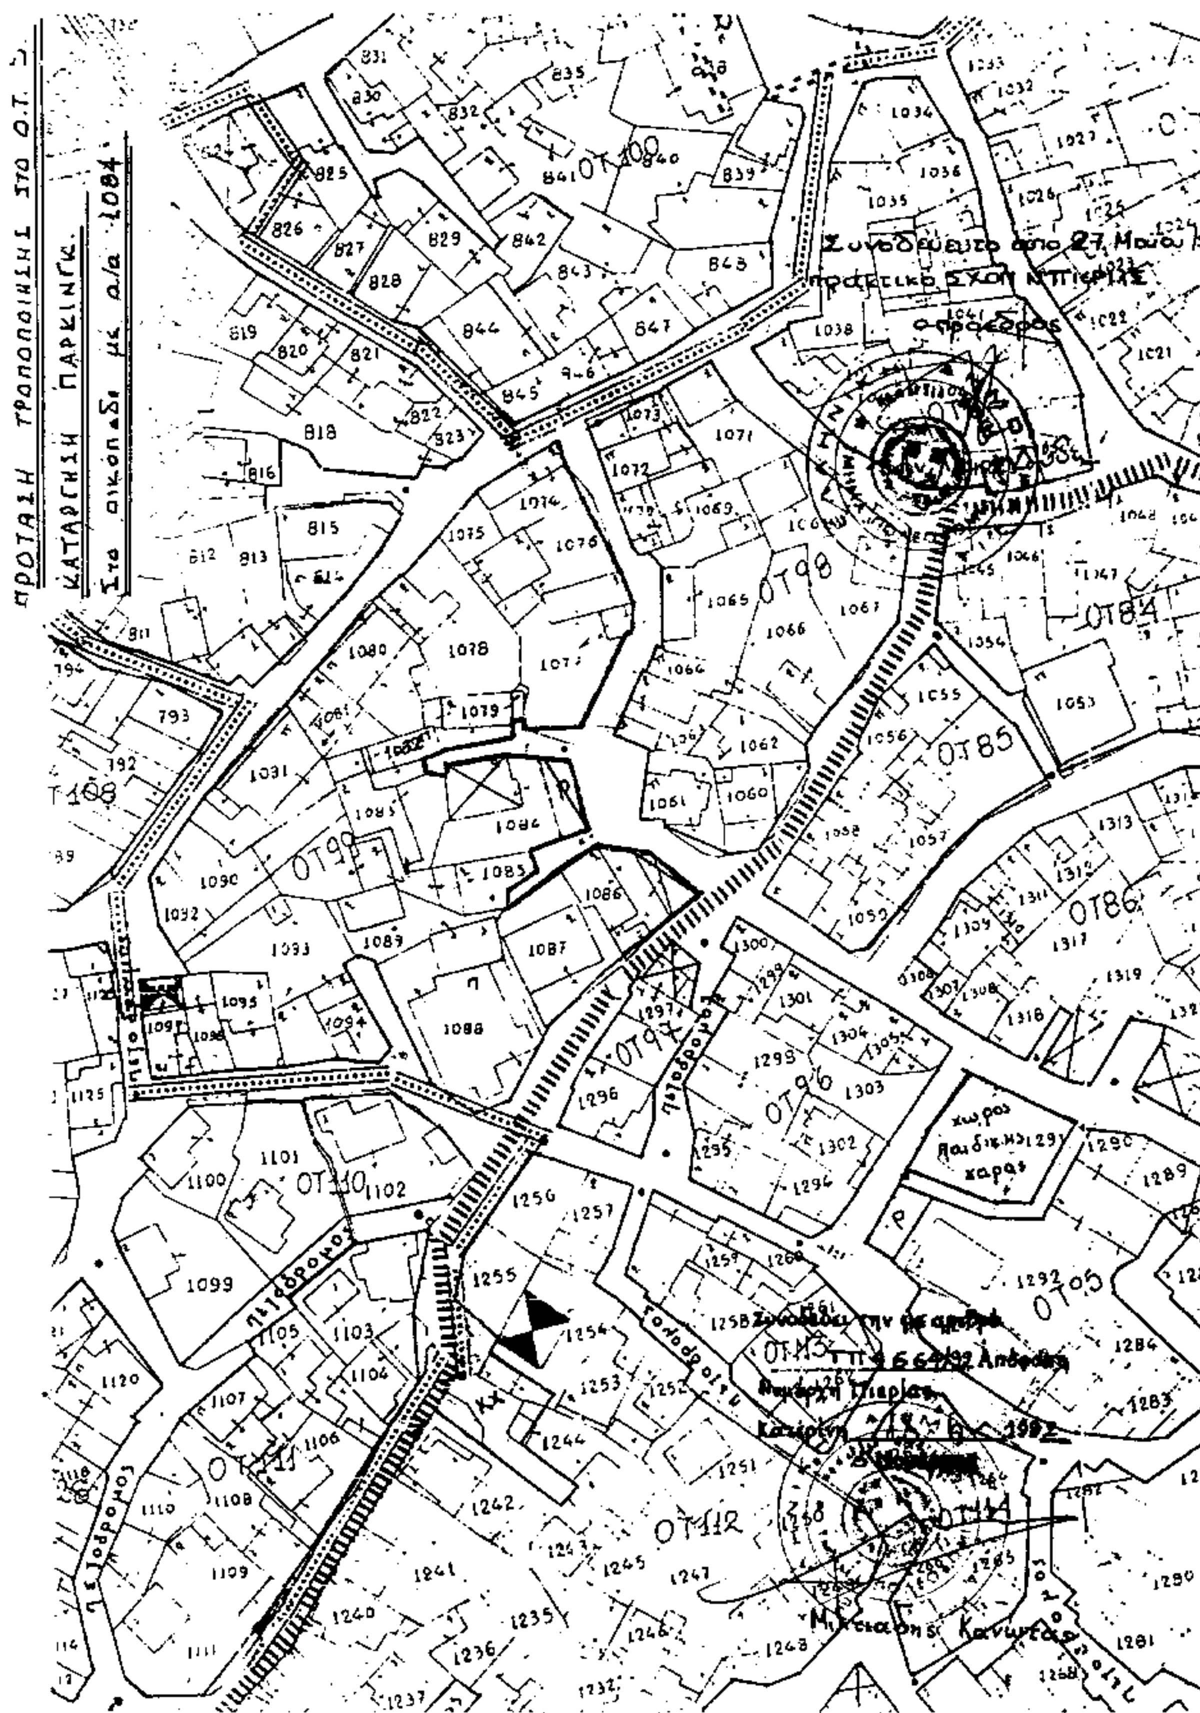
ΠΡΟΤΑΣΗ ΤΡΟΠΟΠΟΙΗΣΗΣ ΣΤΟ Ο.Τ.
ΚΑΤΑΡΓΗΣΗ ΠΑΡΚΙΝΓΚ.
Στο οικόπεδο με α/α 1084
ΟΤ100
ΟΤ98
ΟΤ84
ΟΤ85
ΟΤ86
ΟΤ99
ΟΤ97
ΟΤ96
ΟΤ95
ΟΤ110
ΟΤ111
ΟΤ112
ΟΤ113
πεζόδρομος
χώρος παιδικής χαράς

Αριθ. 29/ΠΣΚ/οικ/46120/2059 (4)

Τροποποίηση ρυμοτομικού σχεδίου με αποχαρακτηρισμό χώρου παιδικού σταθμού στην οδό Γευγελής - Αλεξ. Παπάγου του Δήμου Αμπελοκήπων Ν. Θεσ/νίκης.

Ο ΝΟΜΑΡΧΗΣ ΘΕΣΣΑΛΟΝΙΚΗΣ

Έχοντας υπόψη:

1. Τις διατάξεις του Ν.Δ. της 17.7.1923 «περί σχεδίων πόλεων και κωμών του Κράτους», όπως τροποποιήθηκαν και συμπληρώθηκαν και ειδικότερα τα άρθρα 3, 29 και 70.

2. Τις διατάξεις του Α.Ν. 314/68, (ΦΕΚ 47Α) όπως συμπληρώθηκαν με το αρ. 1018/71, Ν. Δ/γμα (ΦΕΚ 220Α) και με την παρ. 3 του άρθρου 34 του Ν. 1577/85 (ΦΕΚ 210Α).

3. Τις διατάξεις του αρ. 183/86 Π. Δ/τος (ΦΕΚ 70Α) και ειδικότερα το άρθρο 1.

4. Τις διατάξεις του Ν. 2218/94 «Ίδρυση νομαρχιακής αυτοδιοίκησης κλπ.» (ΦΕΚ 90Α) όπως τροποποιήθηκε και συμπληρώθηκε με τον Ν. 2240/94 «Συμπλήρωση διατάξεων για την νομαρχιακή αυτοδιοίκηση και άλλες διατάξεις» (ΦΕΚ 153Α).

5. Την απόφαση 21/31.3.95 Νομαρχιακού Συμβουλίου Θεσσαλονίκης «Οργανισμός Εσωτερικής υπηρεσίας της Νομαρχιακής Αυτοδιοίκησης Θεσσαλονίκης» (ΦΕΚ 392 Β/ 11.5.95).

6. Το γεγονός ότι από τις κανονιστικού χαρακτήρα διατάξεις αυτής της απόφασης δεν προκαλείται δαπάνη σε βάρος του προϋπολογισμού του οικείου Ο.Τ.Α.

7. Το Γενικό Πολεοδομικό Σχέδιο του Δήμου Αμπελοκήπων.

8. Την αρ. 341/93 απόφαση του Δημοτικού Συμβουλίου Αμπελοκήπων.

9. Την αρ. 819/95 πράξη του Συμβουλίου Χ.Ο.Π. Ν. Θεσσαλονίκης (συνεδρία 29η/5.9.95), αποφασίζουμε:

Άρθρο 1ο

Εγκρίνεται η τροποποίηση του ρυμοτομικού σχεδίου του Δήμου Αμπελοκήπων και συγκεκριμένα ο αποχαρακτηρισμός χώρου σταθμού στην συμβολή των οδών Γευγελής και Αλεξ. Παπάγου όπως αυτό απεικονίζεται στο σχετικό πρωτότυπο διάγραμμα κλ. 1:500 θεωρημένο από τον Δ/ντή της Δ/νσης Πολεοδομίας Θεσσαλονίκης και που αντίτυπό του δημοσιεύεται με την απόφαση αυτή.


Άρθρο 2ο

Η απόφαση αυτή να δημοσιευθεί στην Εφημερίδα της Κυβερνήσεως και ισχύει από την δημοσιευσή της.

Θεσσαλονίκη, 21 Σεπτεμβρίου 1995

Ο Νομάρχης
ΚΩΣΤΑΣ ΠΑΠΑΔΟΠΟΥΛΟΣ

ΤΟ ΠΑΡΟΝ ΣΧΕΔΙΟ ΣΥΝΟΔΕΥΕΙ
ΤΗΝ 341/93 ΑΠΟΦΑΣΗ
ΤΟΥ ΔΣ ΑΜΠΕΛΟΚΗΠΩΝ
ΕΘΕΩΡΗΘΗ
Ο
ΔΗΜΑΡΧΟΣ

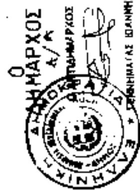

ΧΩΡΟΣ
ΣΤΑΘΜΟΥ

ΚΛ. 1:500